


L13 26,84

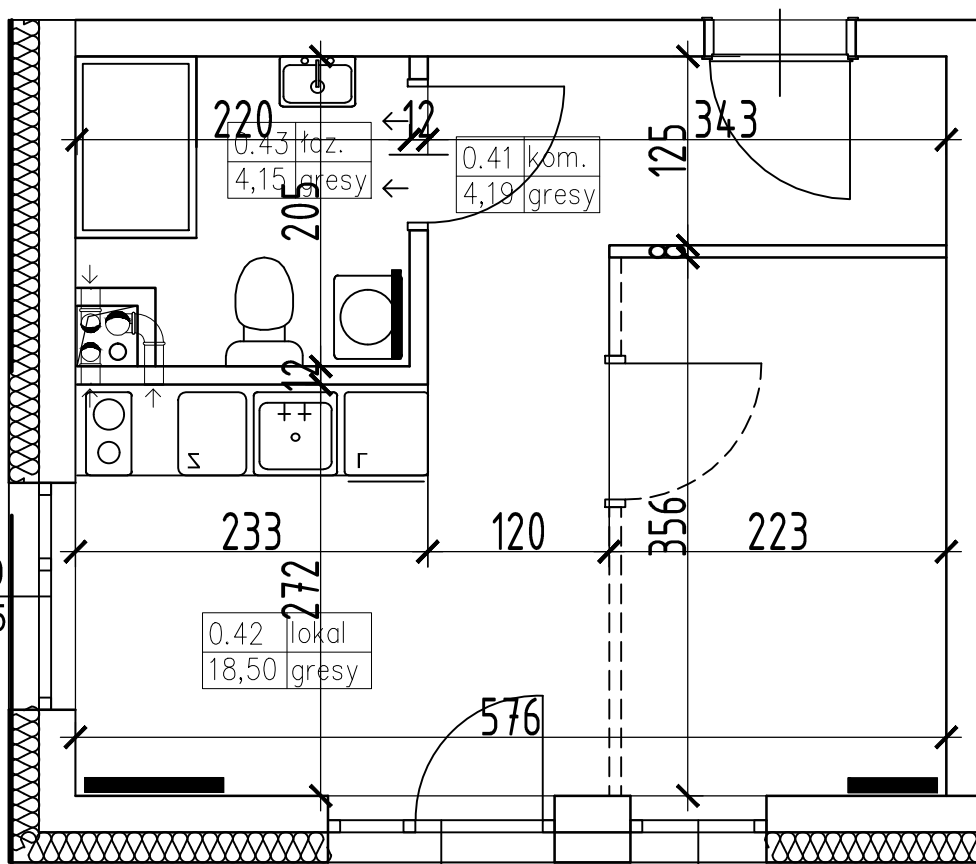

Adres:  
Koszalin  
ul. Dąbrowskiego 94  
dz. nr 604/3, obr.ewid. 0015

Kondygnacja:  
**PARTER**

Nr lokalu:  
**L13**  
Powierzchnia lokalu:  
**26,84m<sup>2</sup>**

SKALA: 1:50

Zestawienie pomieszczeń  
i powierzchni w lokalu

Nr pom	Nazwa pom	Powierzchnia pom
041	komunikacja	4,19 m <sup>2</sup>
042	lokal	18,50 m <sup>2</sup>
043	łazienka	4,15 m <sup>2</sup>

taras	6,03 m <sup>2</sup>
-------	---------------------

**UWAGA!**  
Wymiary podano w świetle ścian surowych,  
rzeczywiste wymiary mogą ulec nieznacznym  
korektom

TARAS 6,03m<sup>2</sup>